



PV\_Manager 5.16.12.0 / 27772

Planungsansicht		Name	Datum	 mein solarstrom GmbH Heinrich-Hertz-Str. 1 76694 Forst (Deutschland)  Tel.: 07251 39 13 10 Email: info@meinsolarstrom.de Internet: www.meinsolarstrom.de	Blatt
100 kWp PV zum Eigenverbrauch im Gewerbe	Bearbeitet	mein solar strom Gmb	09.04.2025		1
Projekt-Nr.: 2025-0013	Überprüft				Von
Gesamtleistung: 99,9 kWp	Freigegeben				1
Gesamtmodulanzahl: 222 St.	Copyright: IBC SOLAR AG				

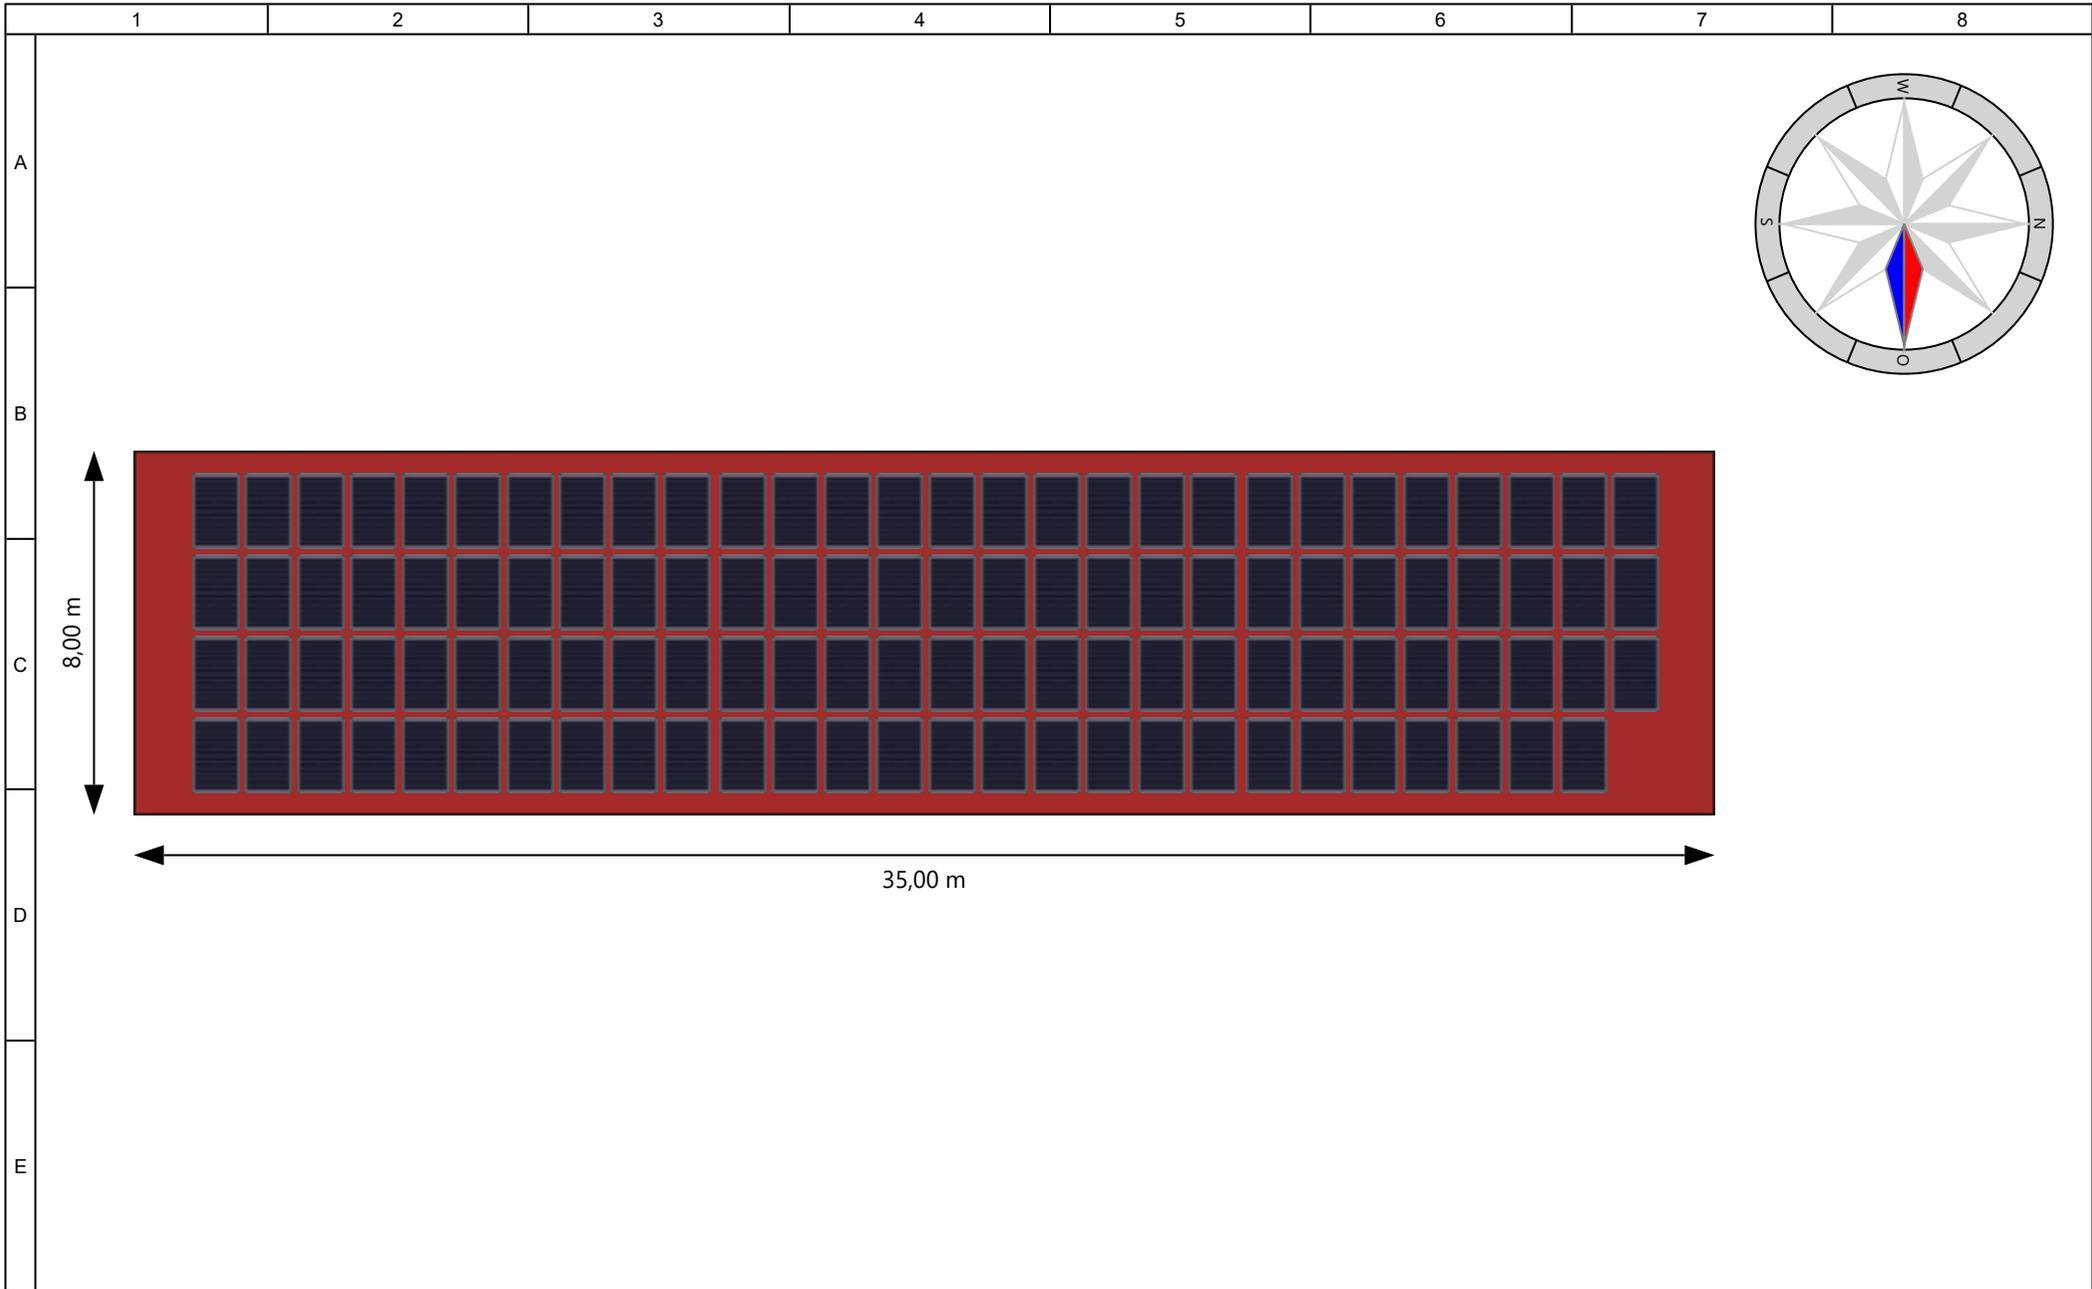


PV\_Manager 5\_16.12.0 / 27772

Dachzeichnung, Ostdach 1 (- Rechteckgebäude)	Name	Datum	 mein solarstrom GmbH Heinrich-Hertz-Str. 1 76694 Forst (Deutschland)  Tel.: 07251 39 13 10 Email: info@meinsolarstrom.de Internet: www.meinsolarstrom.de	Blatt
Modulfeldansicht	Bearbeitet	mein solar strom GmbH 09.04.2025		1
100 kWp PV zum Eigenverbrauch im Gewerbe	Überprüft			Von
Projekt-Nr.: 2025-0013	Freigegeben			4
Dachleistung: 49,95 kWp	Copyright: IBC SOLAR AG			
111 x IBC Module Transparent 450 LS-TA2; L 1762mm x B 1134mm x H 30mm				

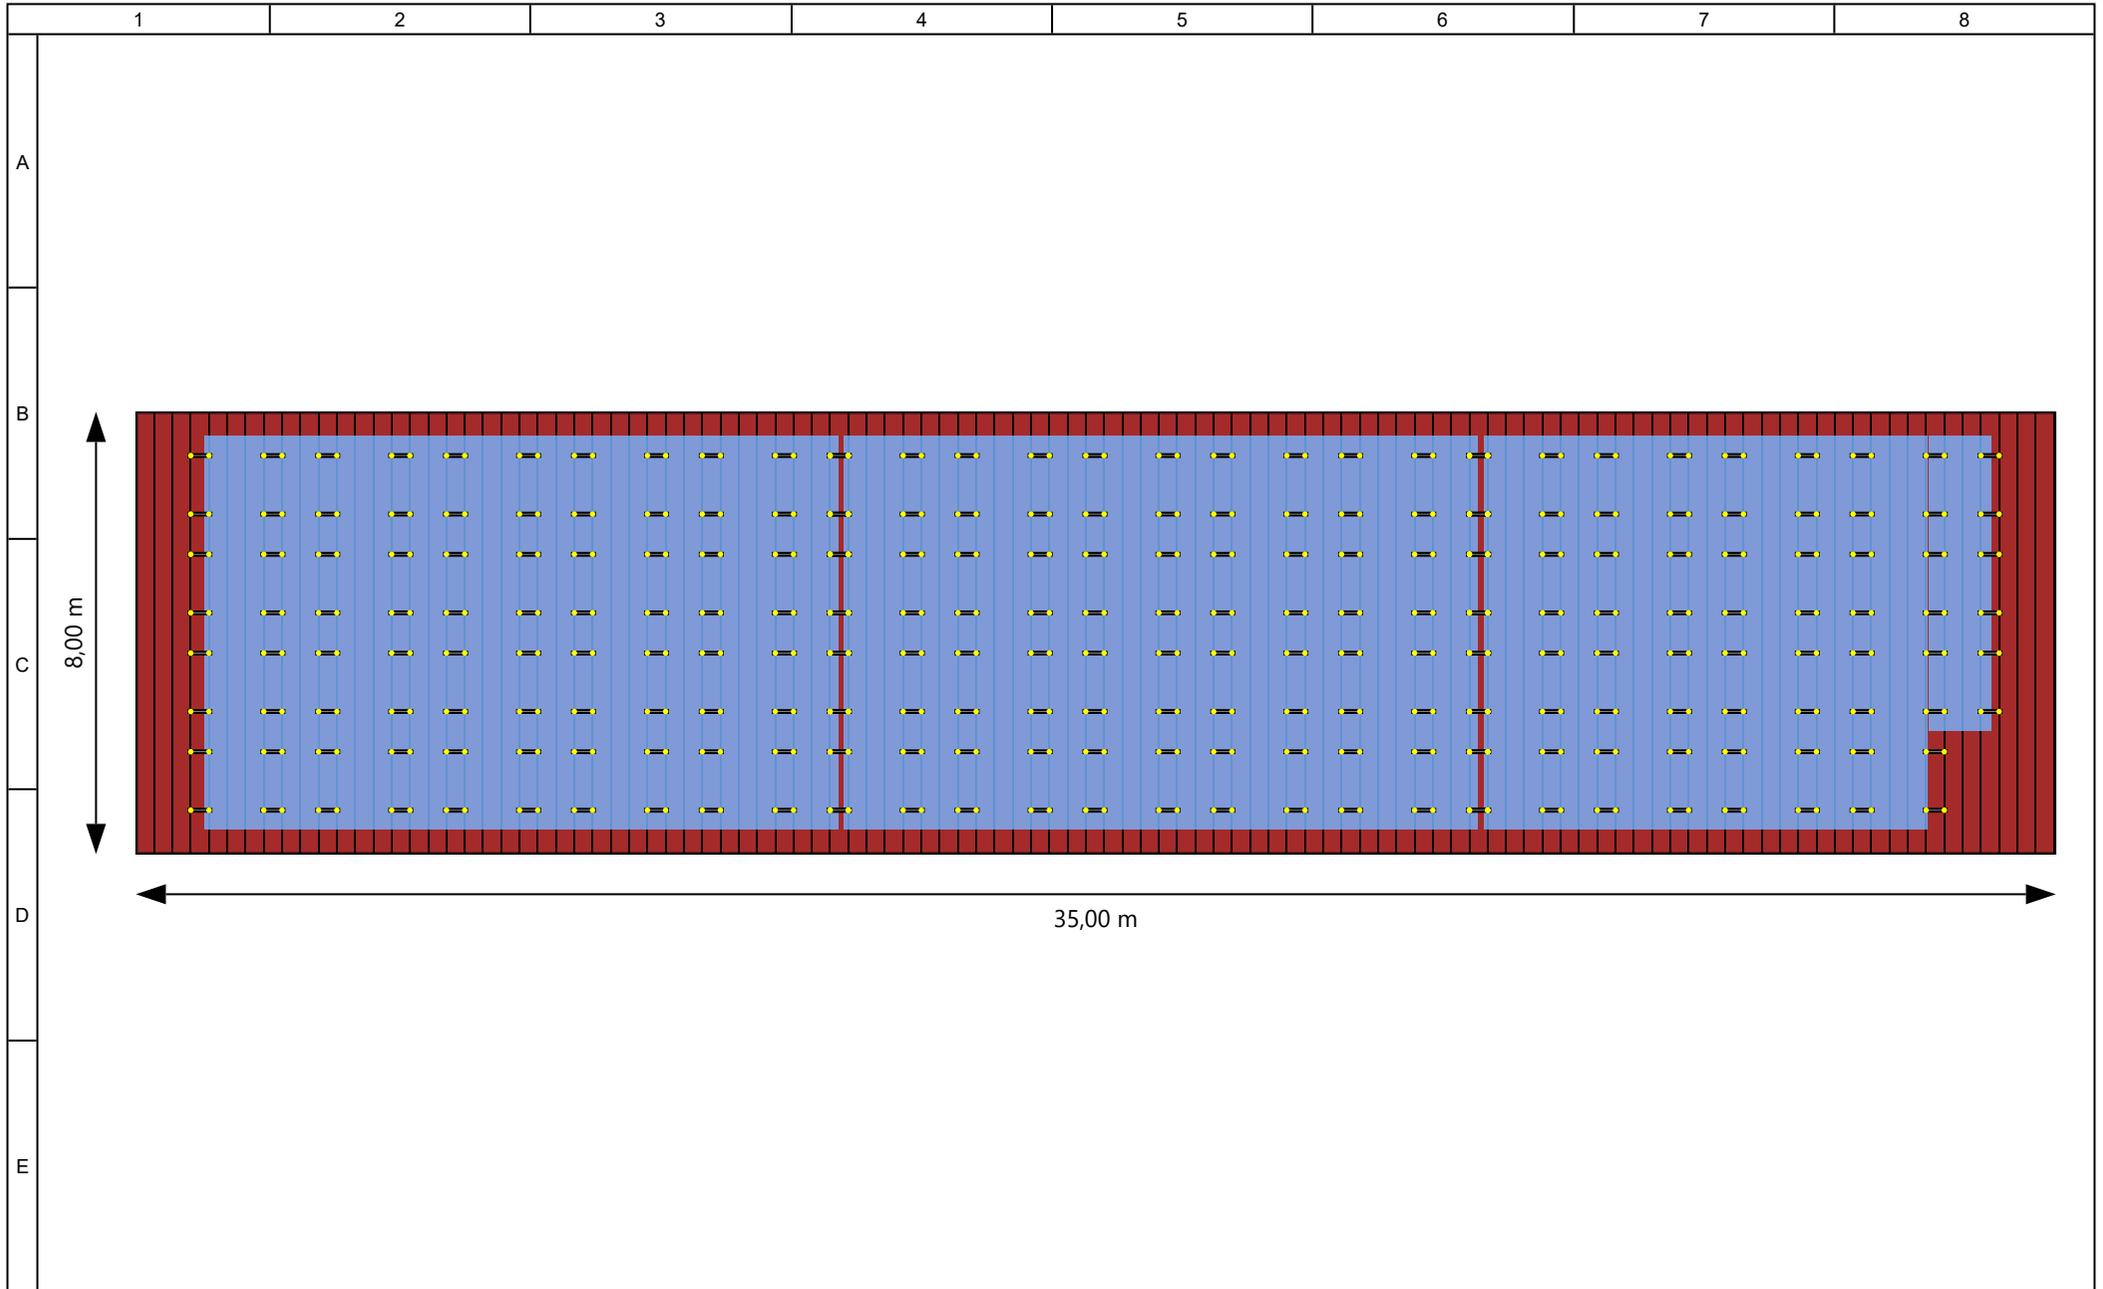


PV\_Manager 5.16.12.0 / 27772

Dachzeichnung, Ostdach 1 (- Rechteckgebäude)	Name	Datum	 mein solarstrom GmbH Heinrich-Hertz-Str. 1 76694 Forst (Deutschland)  Tel.: 07251 39 13 10 Email: info@meinsolarstrom.de Internet: www.meinsolarstrom.de	Blatt	
Gestellsystemansicht	Bearbeitet	mein solar strom GmbH		09.04.2025	2
100 kWp PV zum Eigenverbrauch im Gewerbe	Überprüft				Von
Projekt-Nr.: 2025-0013	Freigegeben				4
Dachleistung: 49,95 kWp	Copyright: IBC SOLAR AG				
111 x IBC Module Transparent 450 LS-TA2; L 1762mm x B 1134mm x H 30mm					

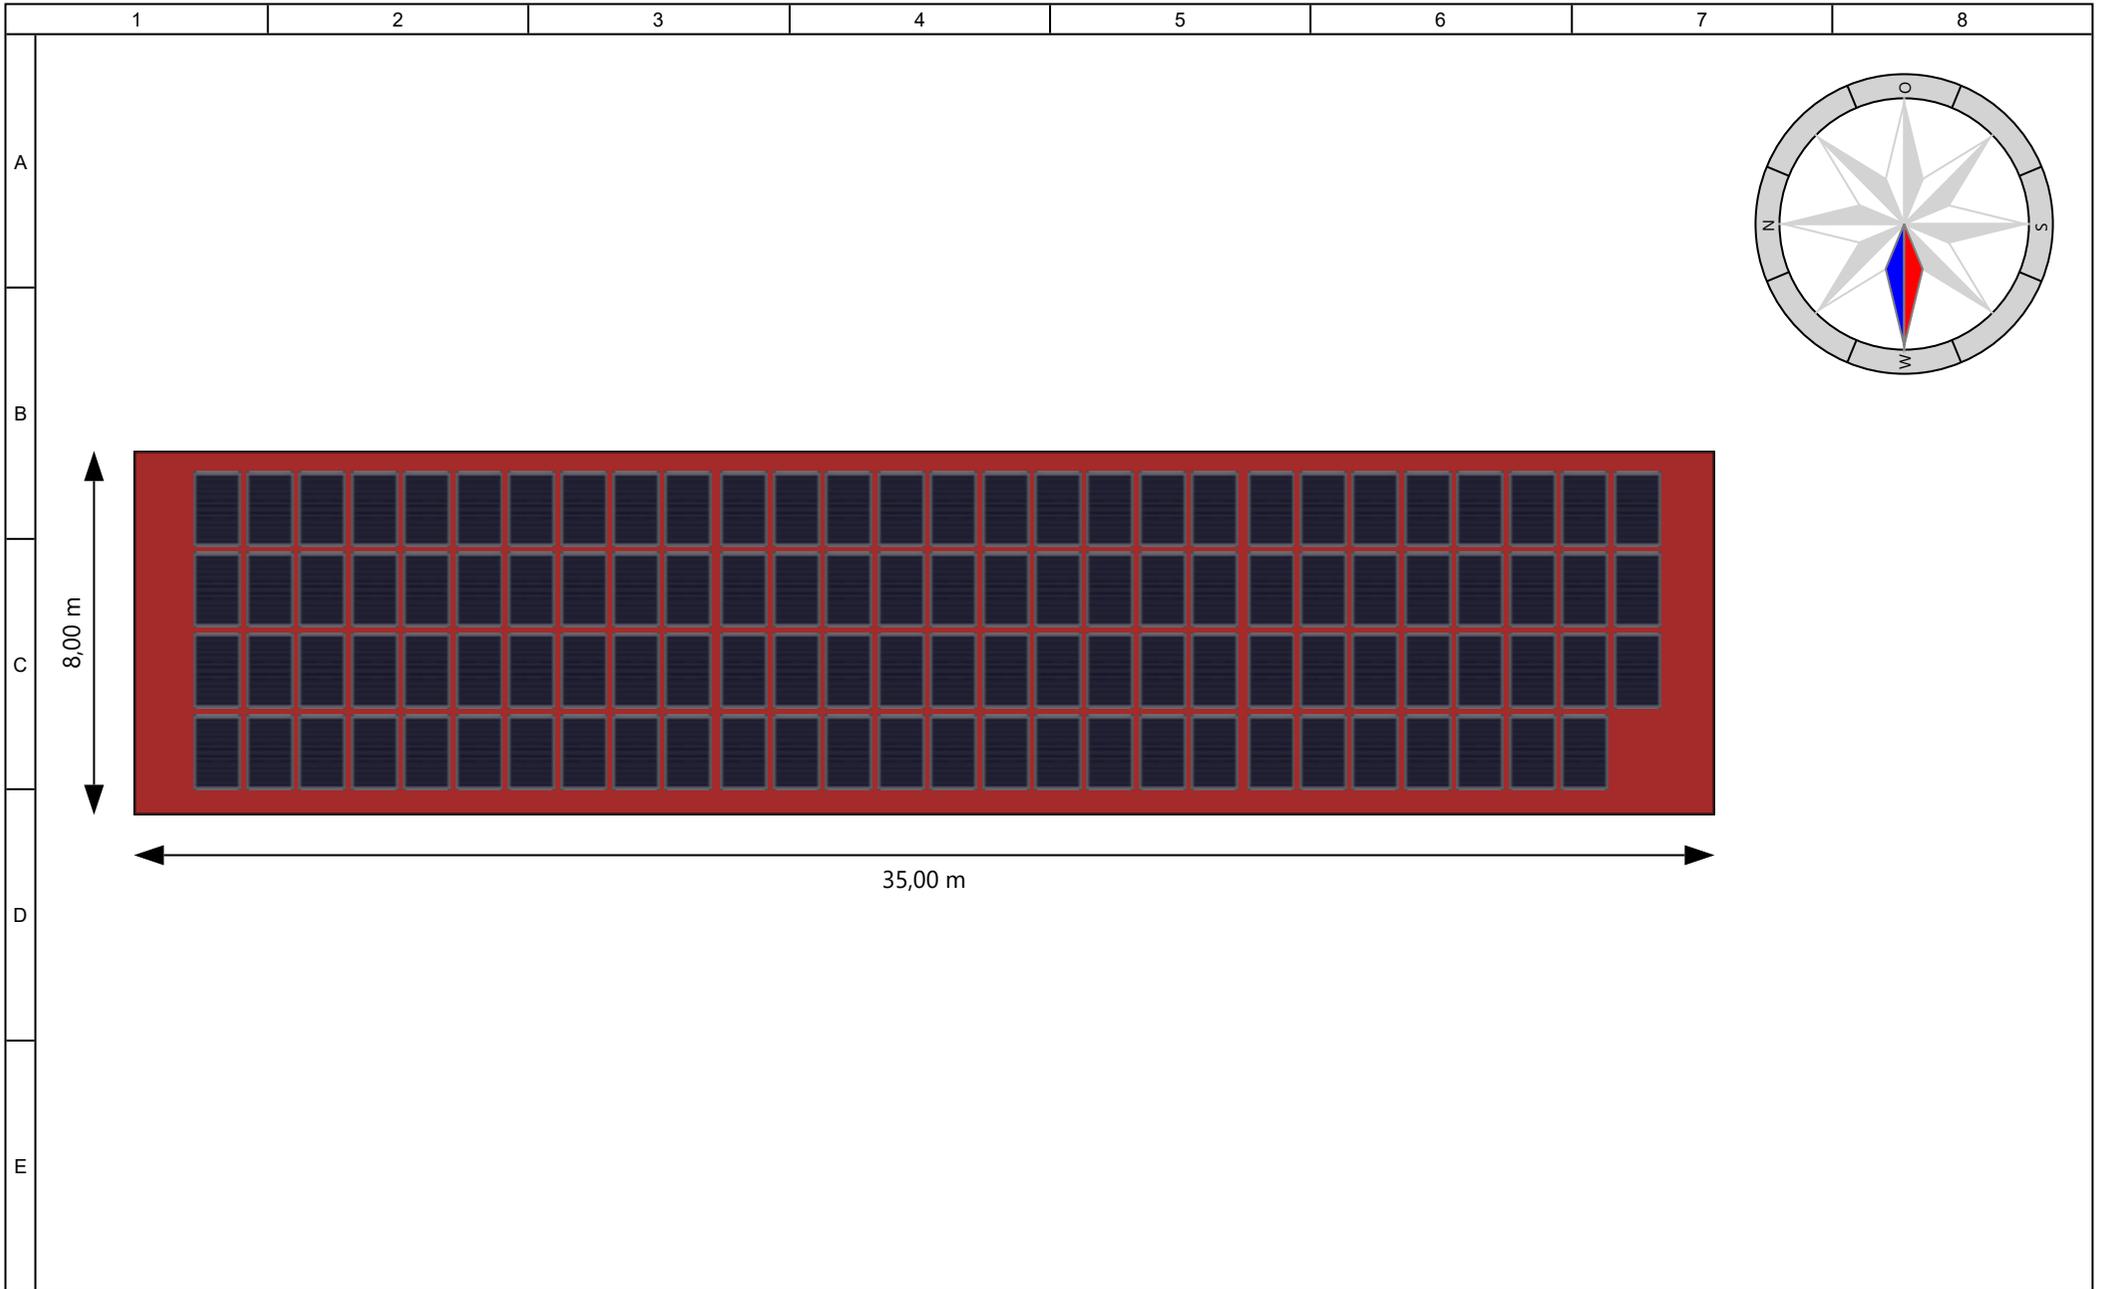

PV\_Manager 5\_16.12.0 / 27772

Dachzeichnung, Westdach 2 ( - Rechteckgebäude)		Name	Datum	 mein solarstrom GmbH Heinrich-Hertz-Str. 1 76694 Forst (Deutschland)  Tel.: 07251 39 13 10 Email: info@meinsolarstrom.de Internet: www.meinsolarstrom.de	Blatt
Modulfeldansicht	Bearbeitet	mein solar strom GmbH	09.04.2025		3
100 kWp PV zum Eigenverbrauch im Gewerbe	Überprüft				Von
Projekt-Nr.: 2025-0013	Freigegeben				4
Dachleistung: 49,95 kWp	Copyright: IBC SOLAR AG				
111 x IBC Module Transparent 450 LS-TA2; L 1762mm x B 1134mm x H 30mm					

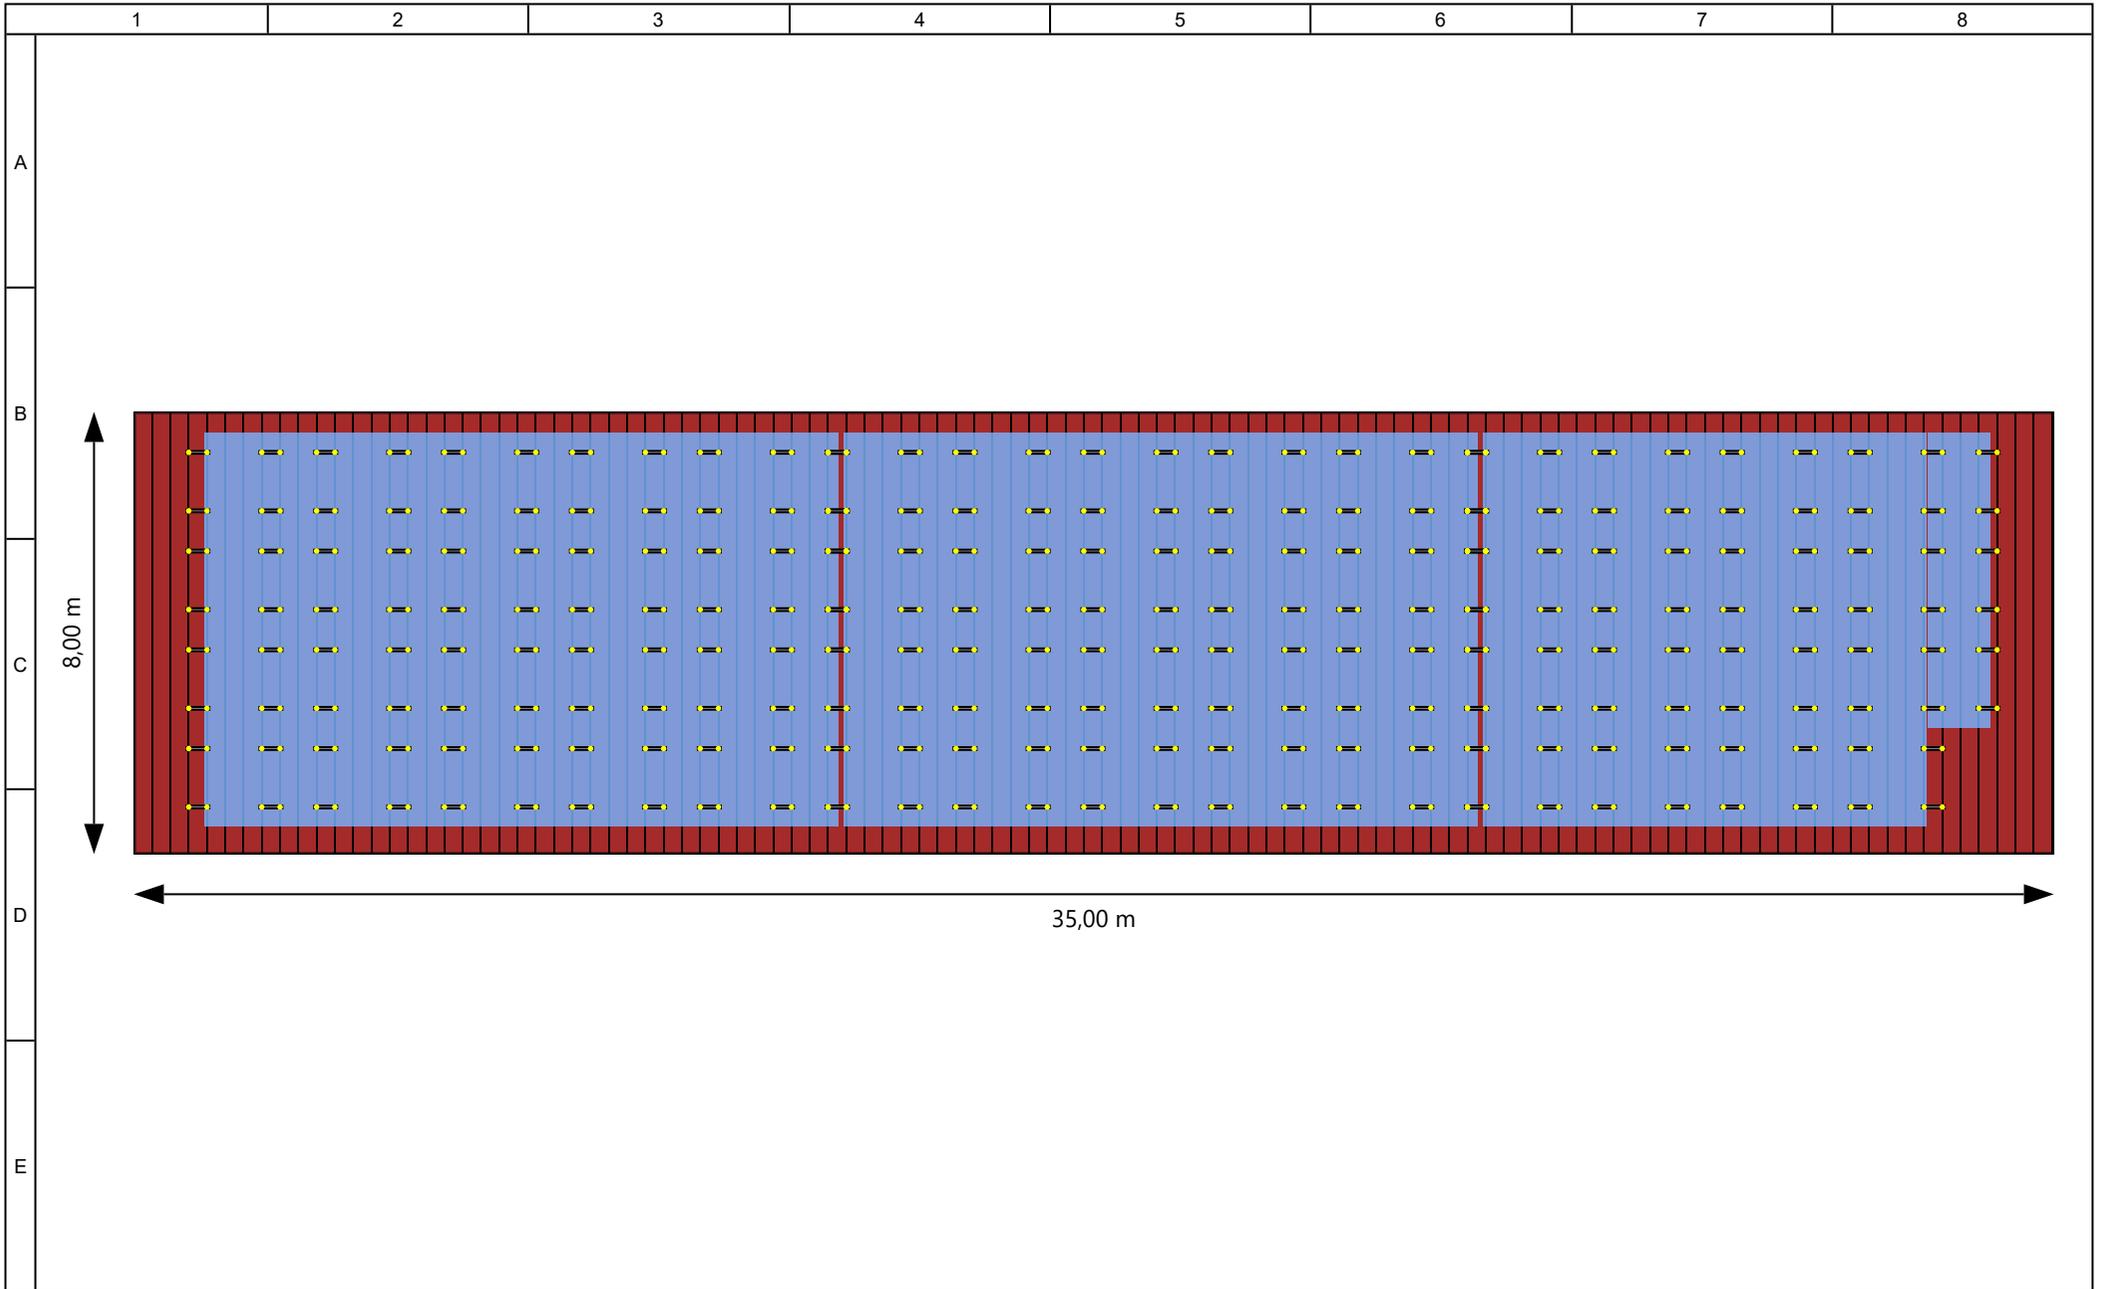

PV\_Manager 5.16.12.0 / 27772

Dachzeichnung, Westdach 2 ( - Rechteckgebäude)	Name	Datum	 mein solarstrom GmbH Heinrich-Hertz-Str. 1 76694 Forst (Deutschland)  Tel.: 07251 39 13 10 Email: info@meinsolarstrom.de Internet: www.meinsolarstrom.de	Blatt	
Gestellsystemansicht	Bearbeitet	mein solar strom Gmb		09.04.2025	4
100 kWp PV zum Eigenverbrauch im Gewerbe	Überprüft				Von
Projekt-Nr.: 2025-0013	Freigegeben				4
Dachleistung: 49,95 kWp	Copyright: IBC SOLAR AG				
111 x IBC Module Transparent 450 LS-TA2; L 1762mm x B 1134mm x H 30mm					